



H=2.90 16 peldaños de 18.10 cm.

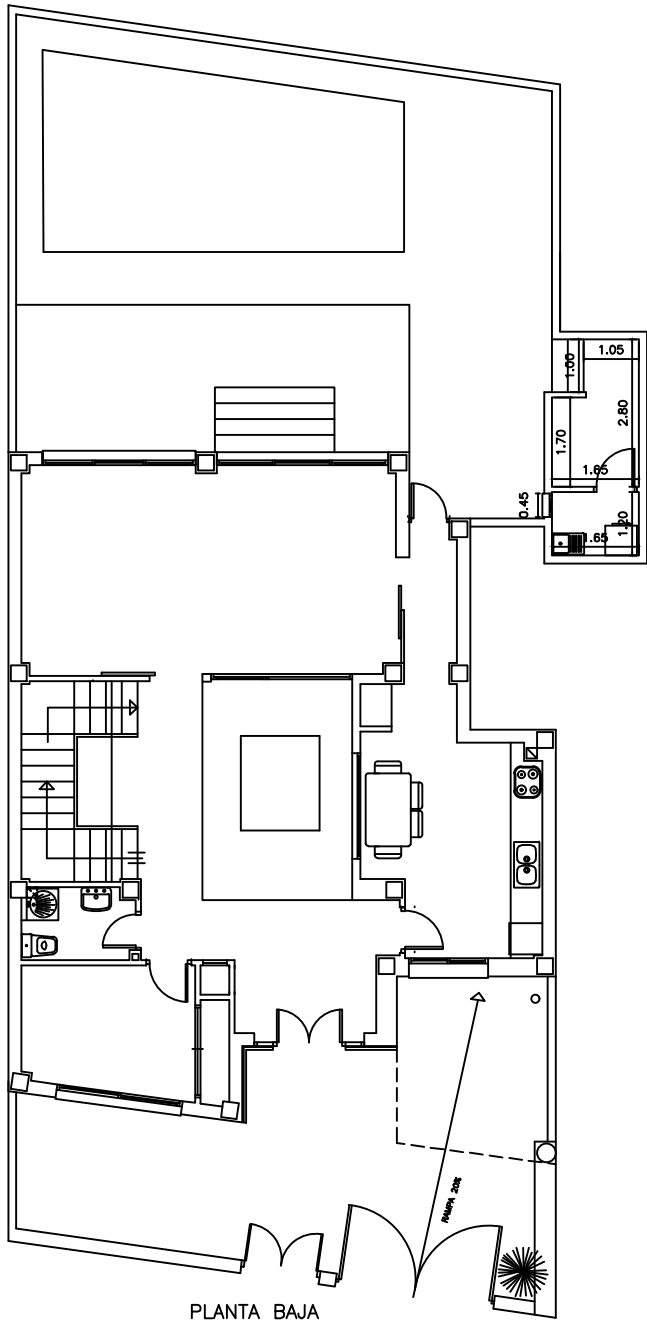

PLANTA BAJA

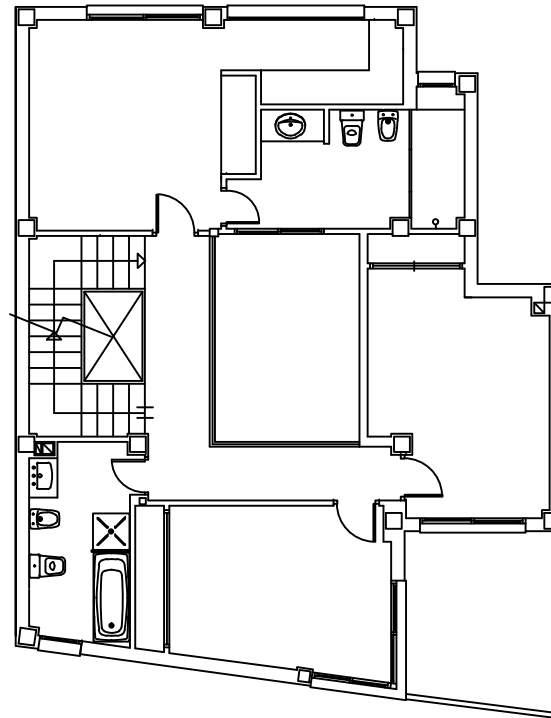

PLANTA ALTA

PROYECTO BASICO Y EJECUCION		
DE VIVIENDA UNIFAMILIAR SITA EN CALLE		
VISTA AL MAR,N-40. TORREMOLINOS.		
-MALAGA-		
PROMOTOR: JOSE TORRES GONZALEZ		
Arquitecto	Fecha: OCTUBRE 89	Escala: 1:50
ELABORADO POR: [Signature]		Plano No
PLANTAS DE CARPINTERIA		