



PLANTA BAJA

ESCALA 1:100

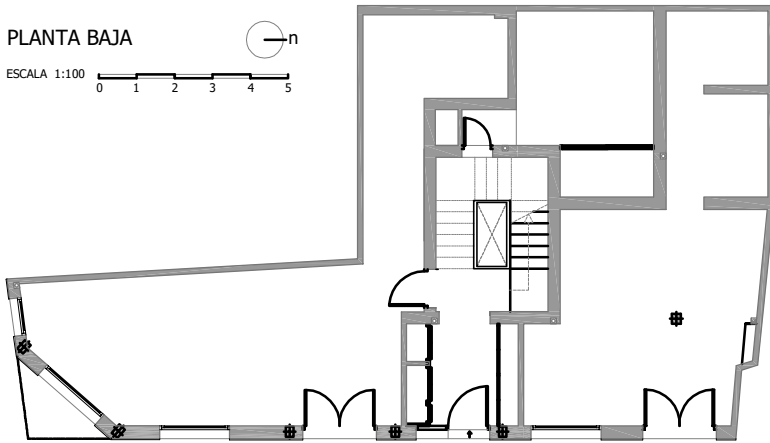

PLANTA PRIMERA
PLANTA SEGUNDA
PLANTA TERCERA

ESCALA 1:100

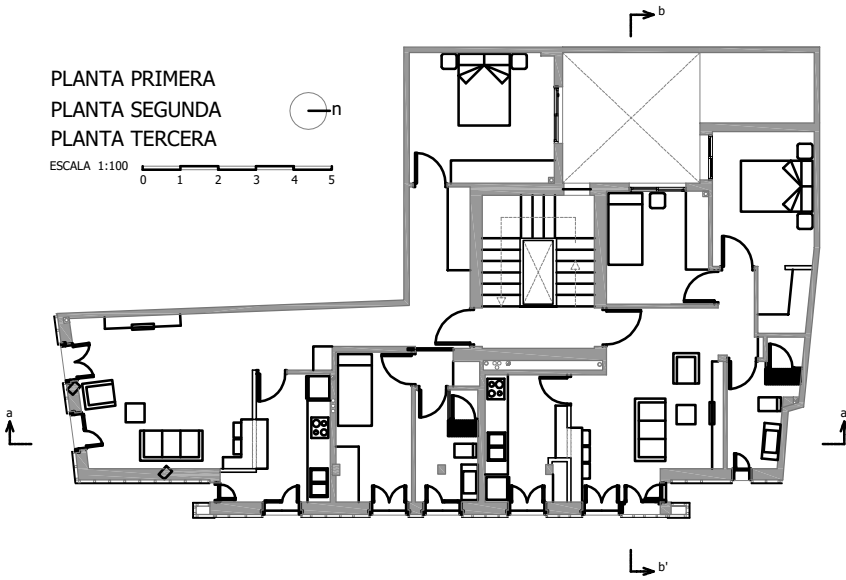

PLANTA CUBIERTAS

ESCALA 1:100

