
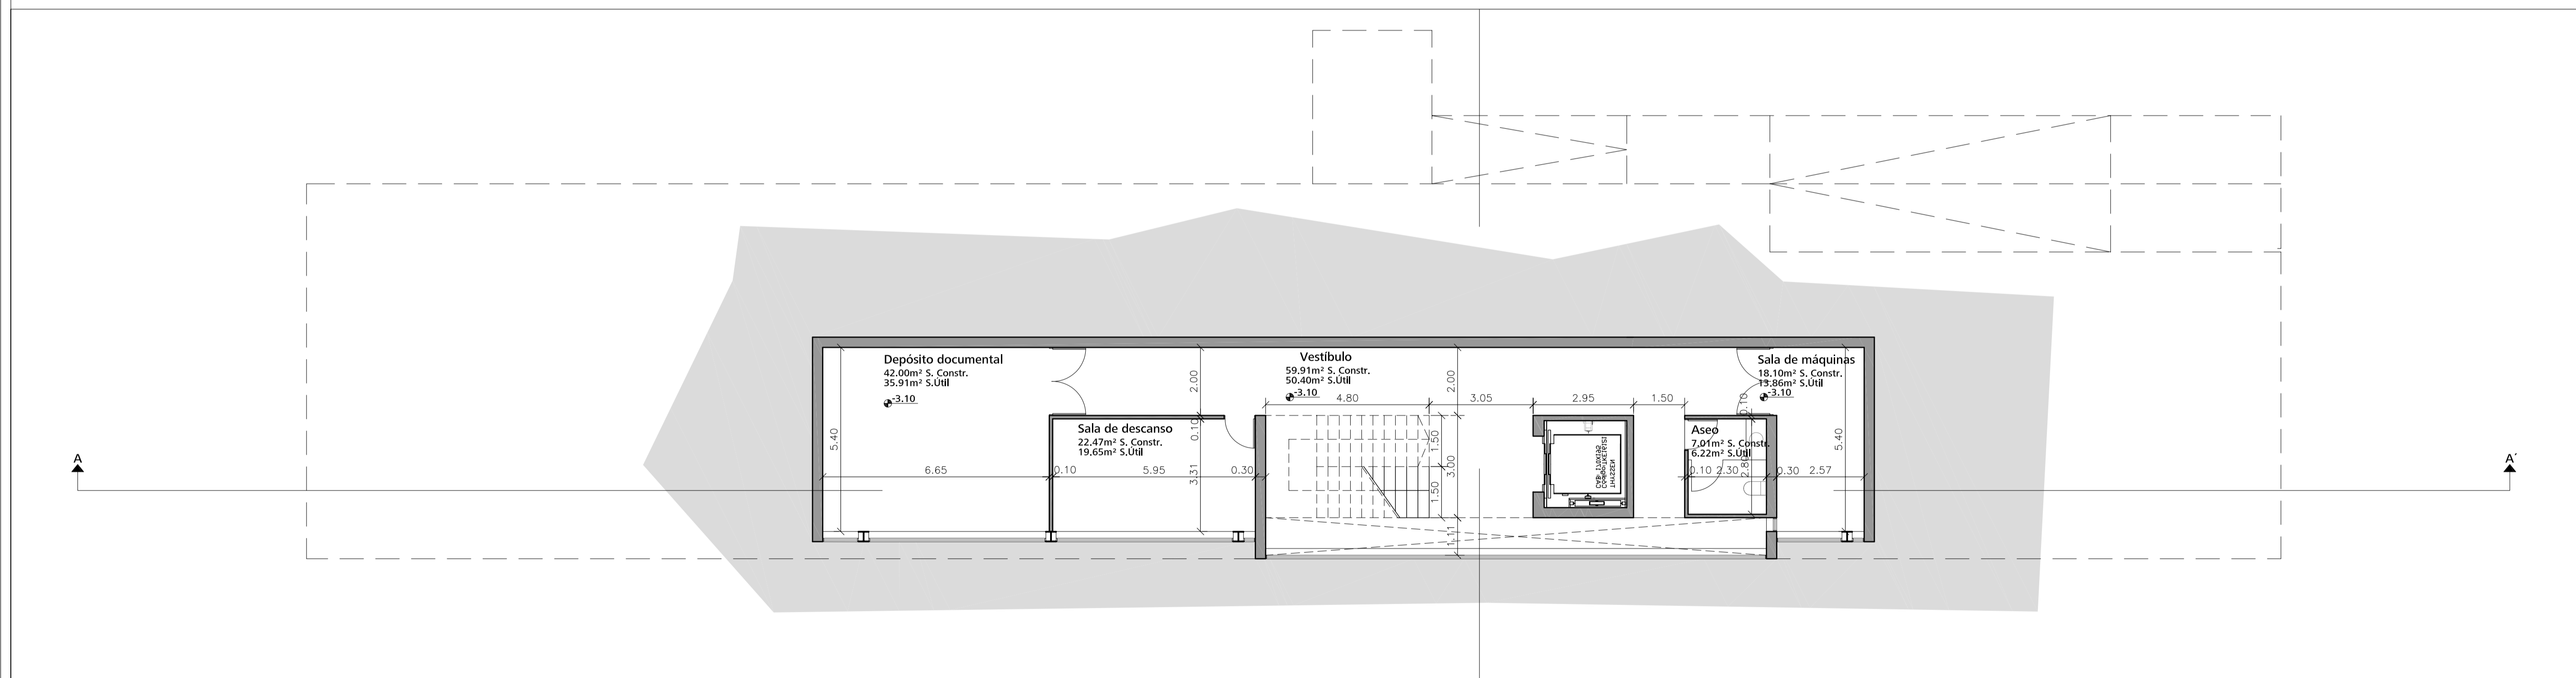



PLANTA BAJA

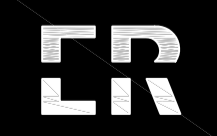

PLANTA SÓTANO

	PROYECTO BÁSICO	03		
	 Eduardo Rojas Moyano Arquitecto	PROYECTO BÁSICO DE BIBLIOTECA- SECTOR NORTE PARQUE DEL OESTE, C/REALENGA DE SAN LUIS ESQUINA C/ FRANCISCO PADILLA- MÁLAGA	Promotor Excelentísimo Ayuntamiento de Málaga	
Calle Mendez Núñez 4-2º 29008 Málaga España www.estudiorojas.com	Fecha ABRIL 2008	PLANTA SÓTANO PLANTA BAJA	Proyecto nº 2007/13	Escala 1: 100

DIRECCIÓN DE ARCHIVO: 2007/13 BASE.DWG