



PLANTA BAJA

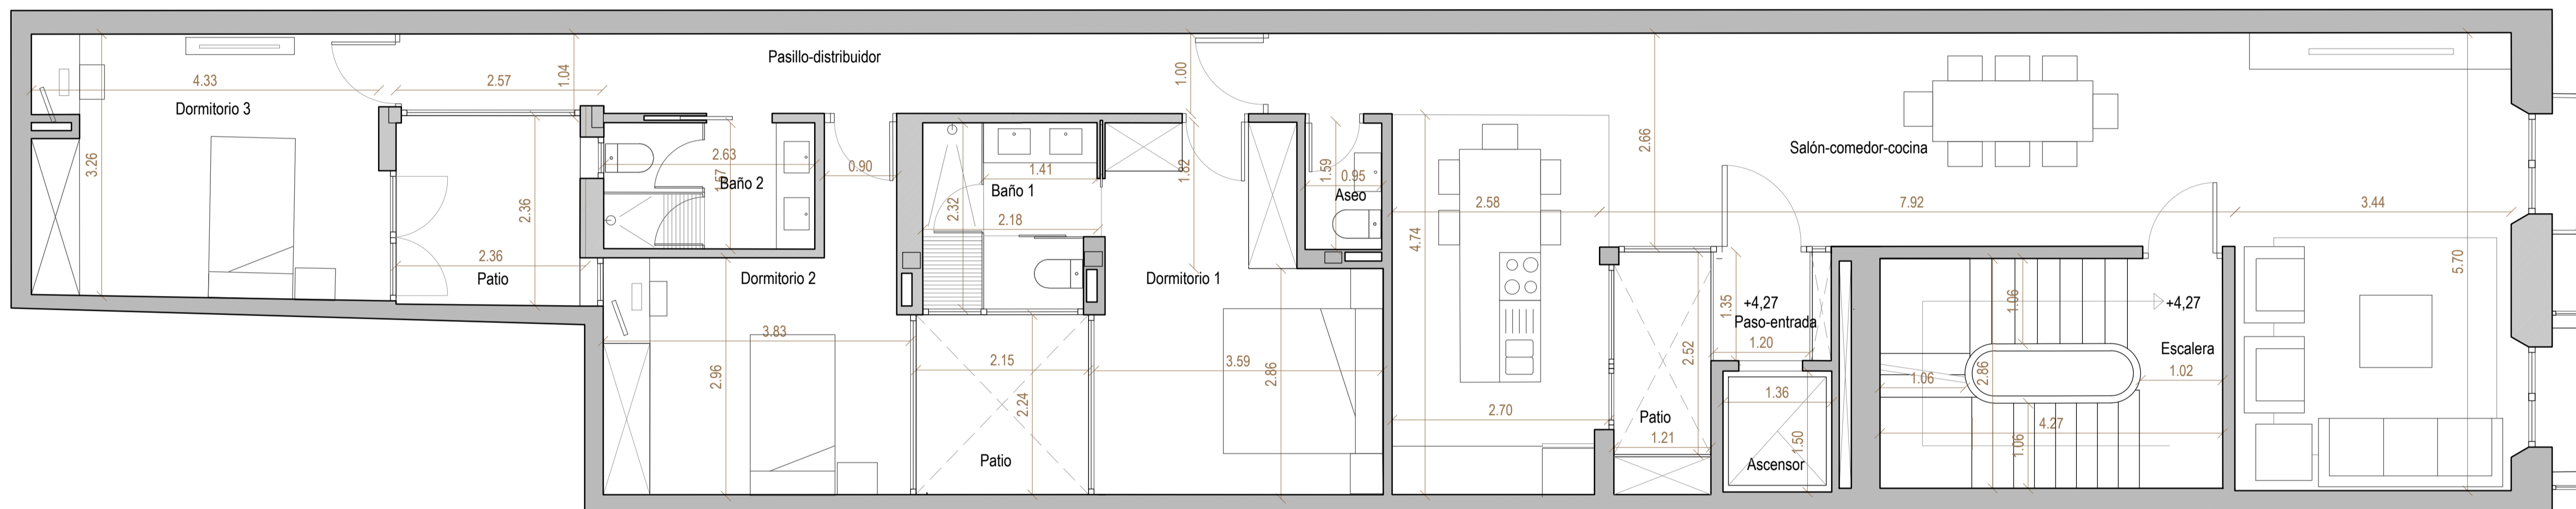

PLANTA PRIMERA

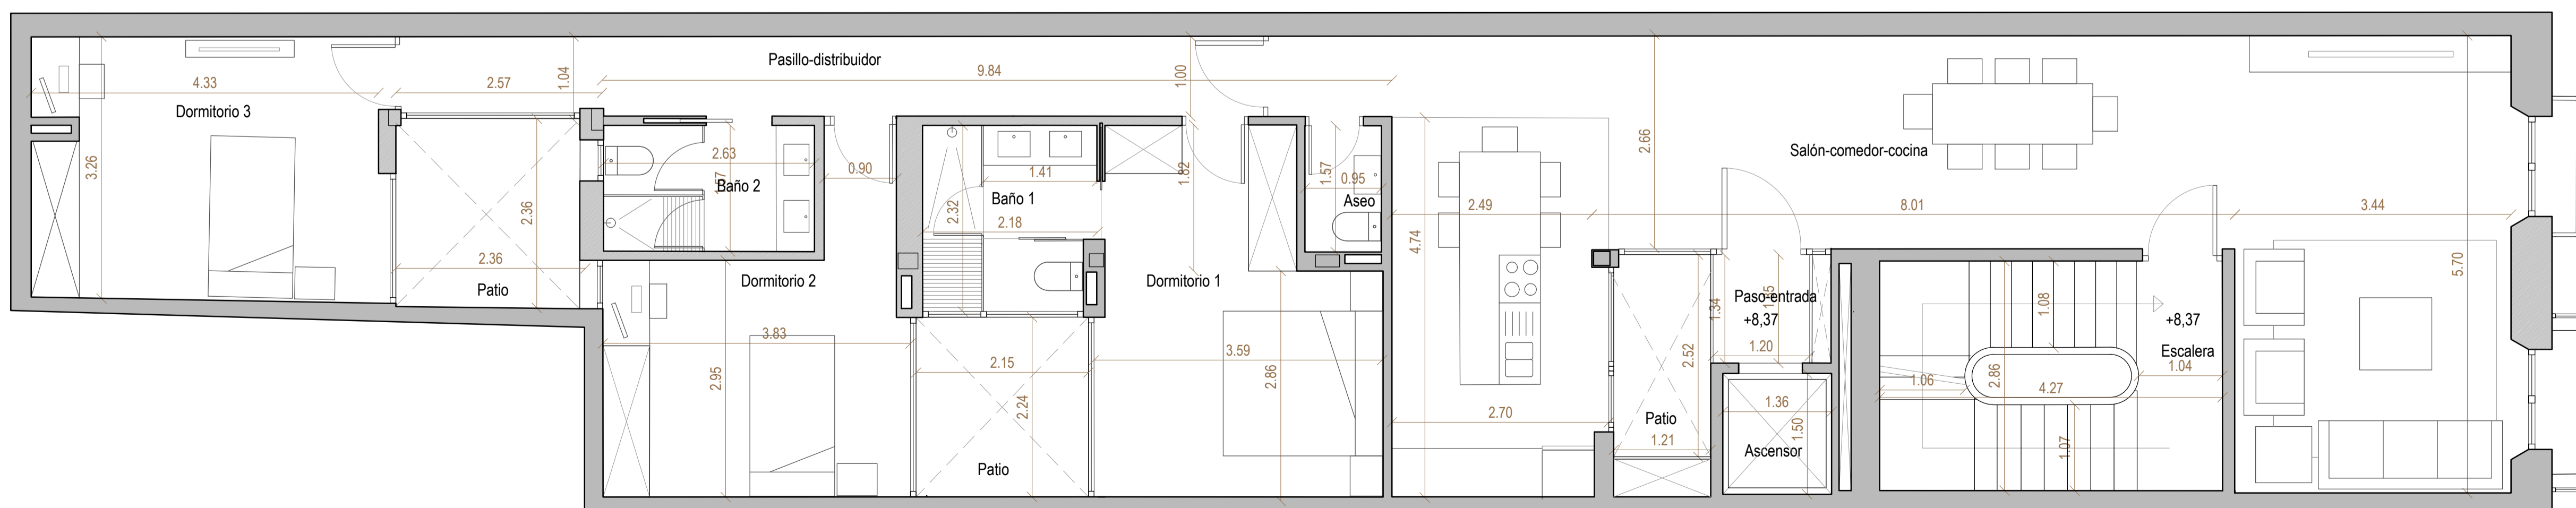

PLANTA SEGUNDA

	PROYECTO BÁSICO	03
	EDUARDO ROJAS MOYANO <small>Calle de Castilla, 11 B Madrid, 28014</small> <small>Tel: 9024 911 24 42 48 Móvil: 60334 618 907 255 www.eduardorojas.com</small>	Promotor Goldfarb Investment Group S.L.
ESTADO REFORMADO PLANTAS BAJA, PRIMERA Y SEGUNDA ABRIL 2017	Escala 1:50	