


PLANTA ATICO

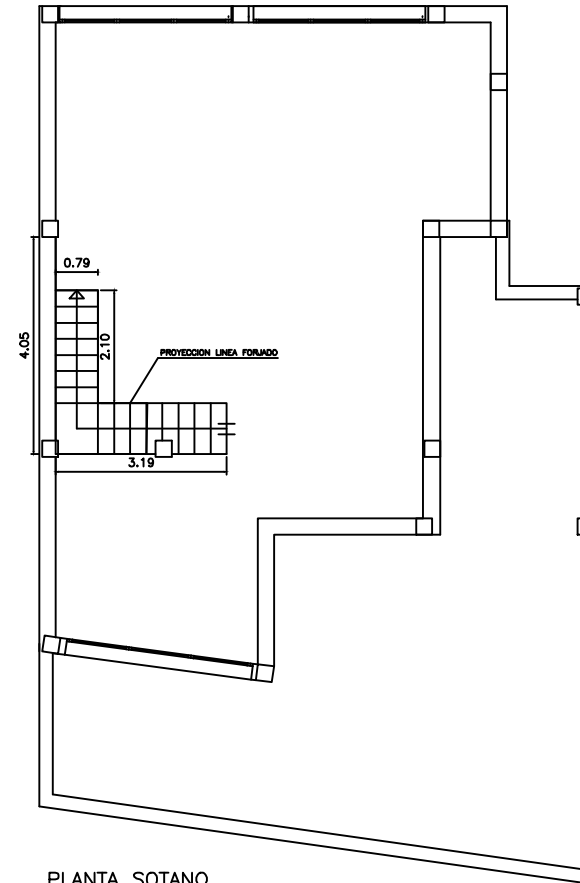

PLANTA SOTANO

<u>PROYECTO BASICO Y EJECUCION</u>		
DE VIVIENDA UNIFAMILIAR SITA EN CALLE VISTA AL MAR,N-40. TORREMOLINOS. --MALAGA--		
PROMOTOR: JOSE TORRES GONZALEZ		
Ingulter	Fecha OCTUBRE 88	Escala 1:50
SITUADO SOBRE SITIO	Plano No PLANTAS DE CARPINTERIA	