




ALZADO CALLE

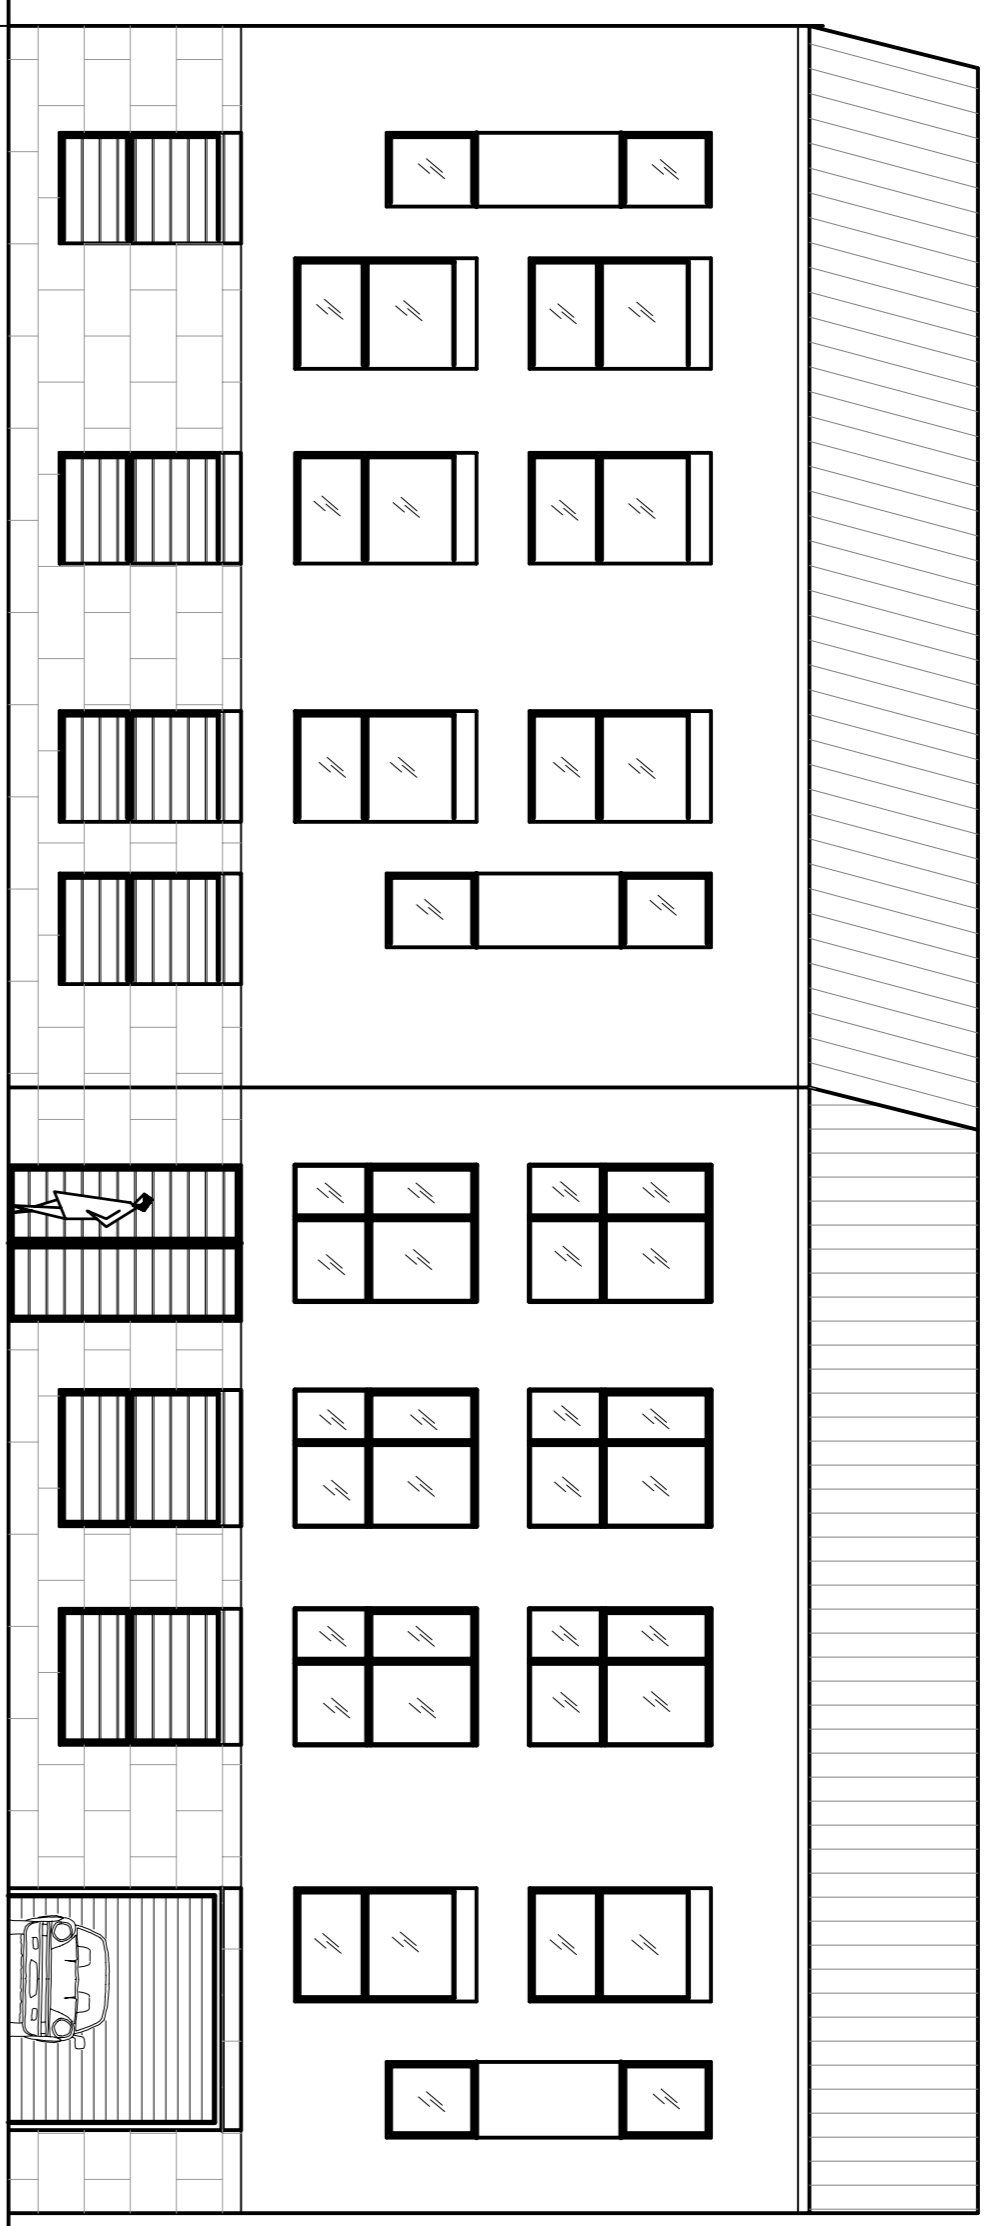

SECCION C-C
SIN PERSIANAS

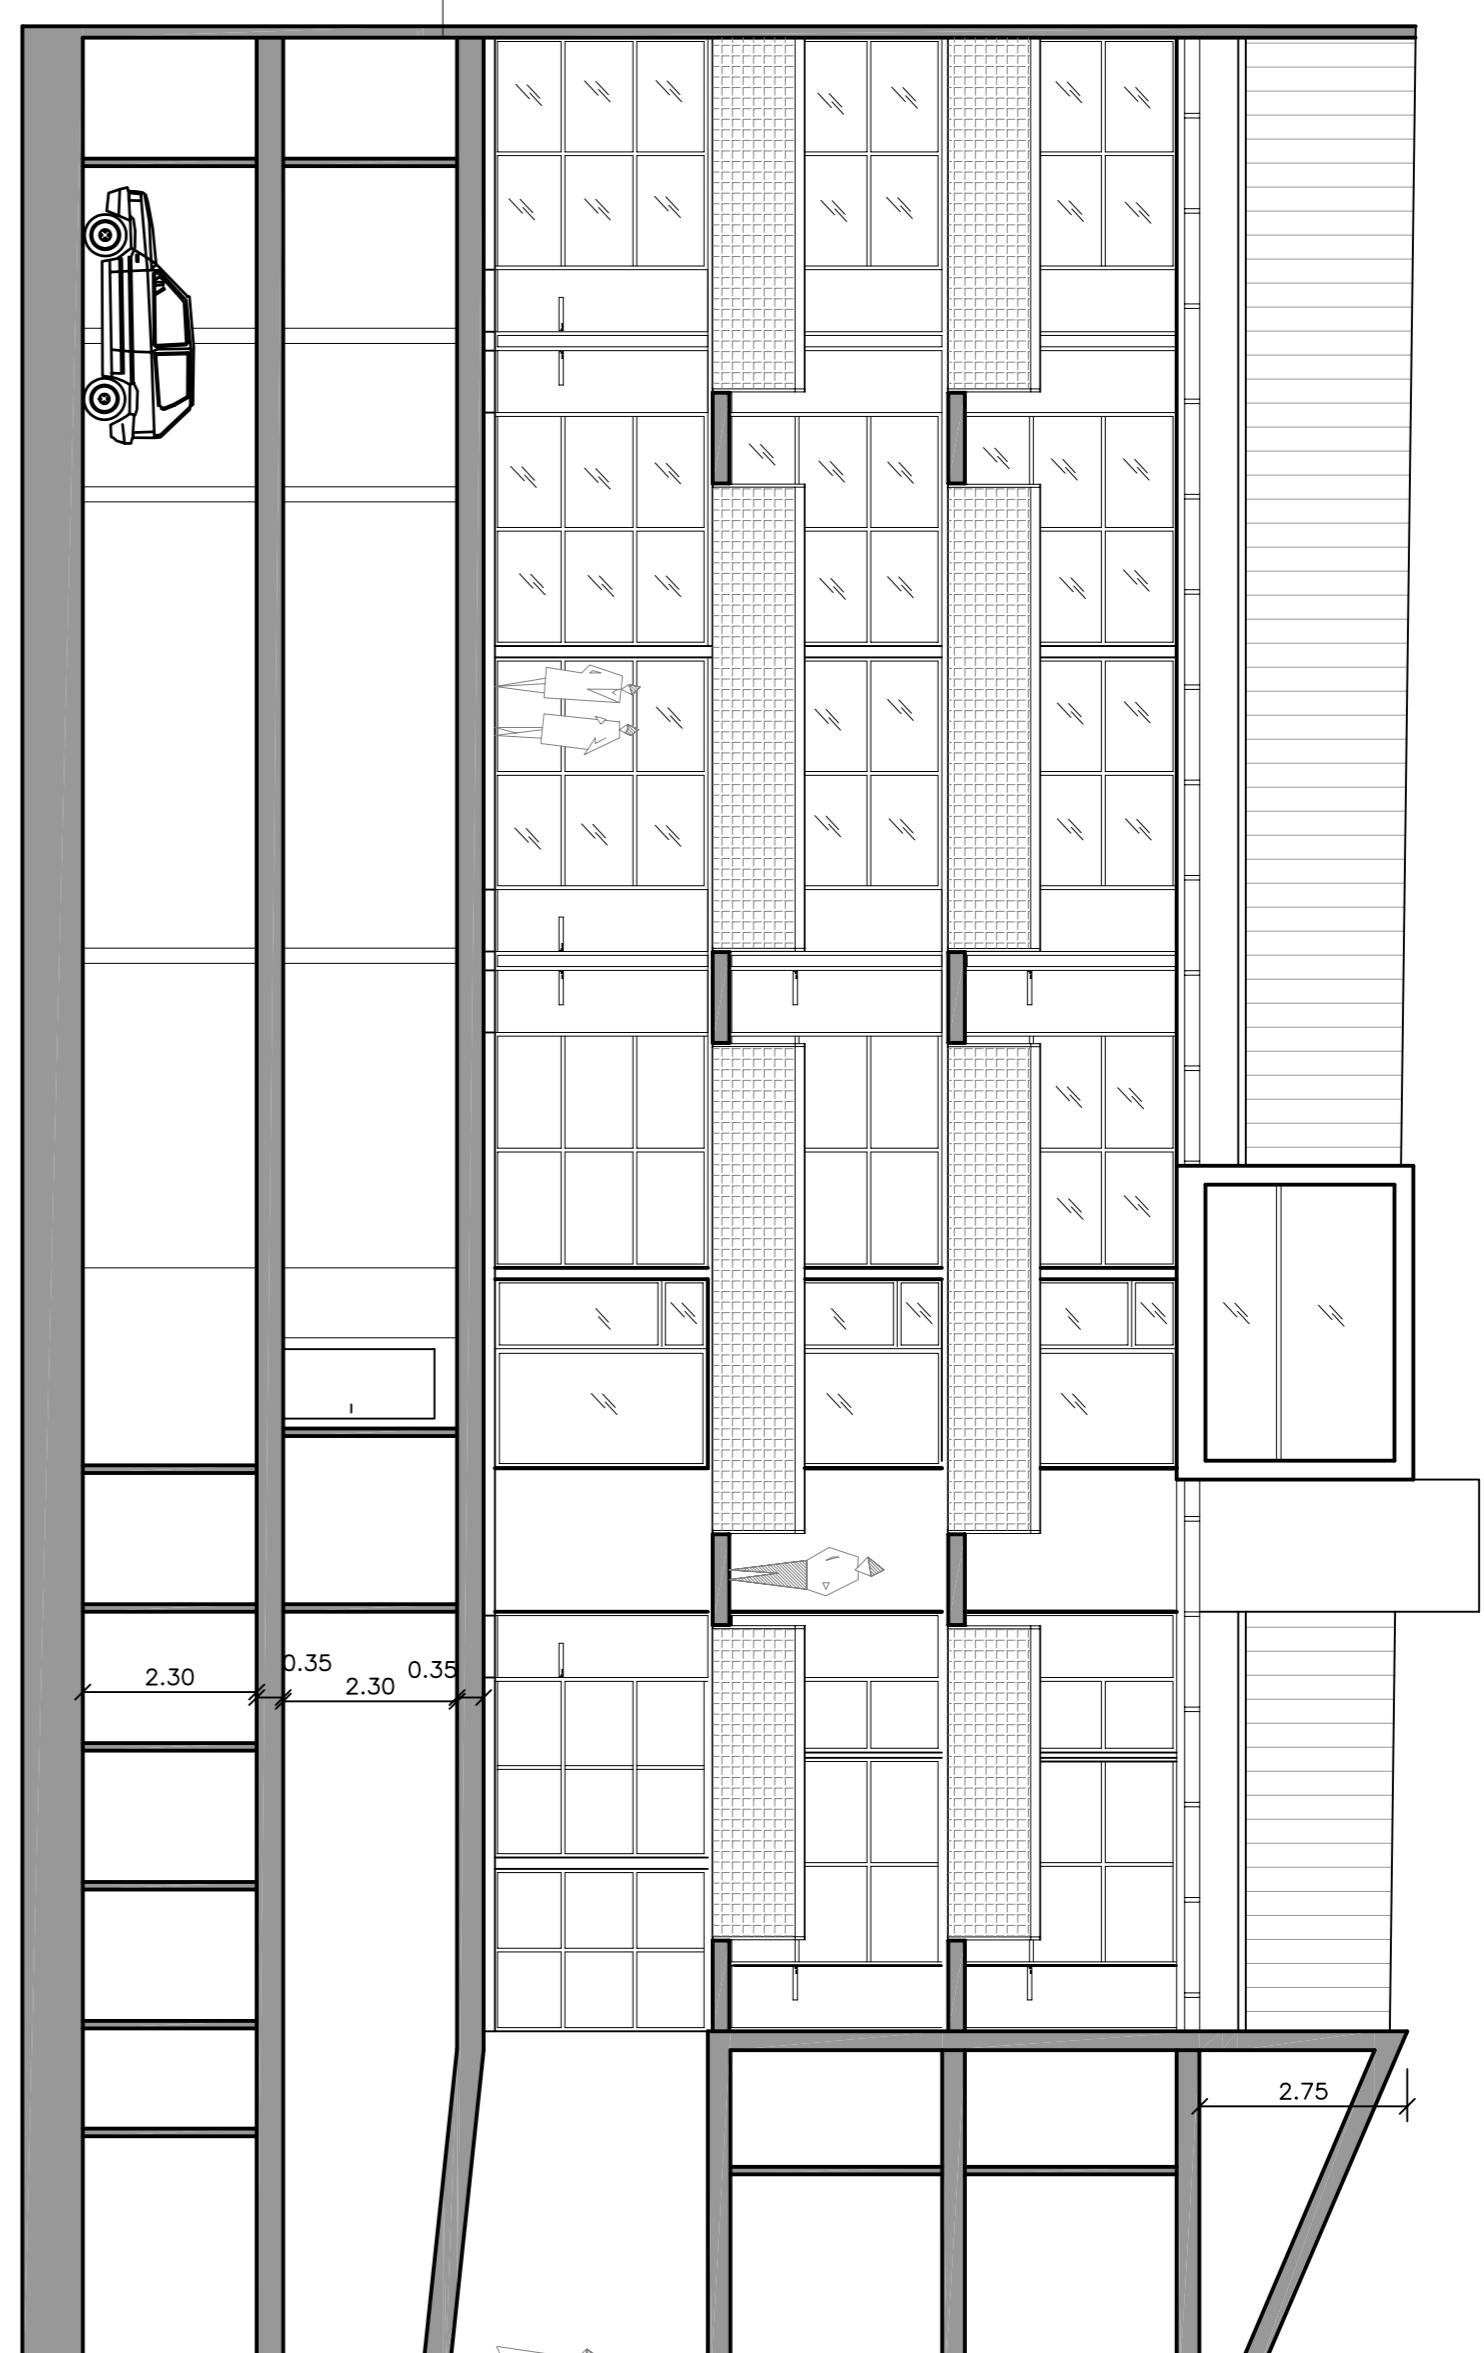

SECCION D-D

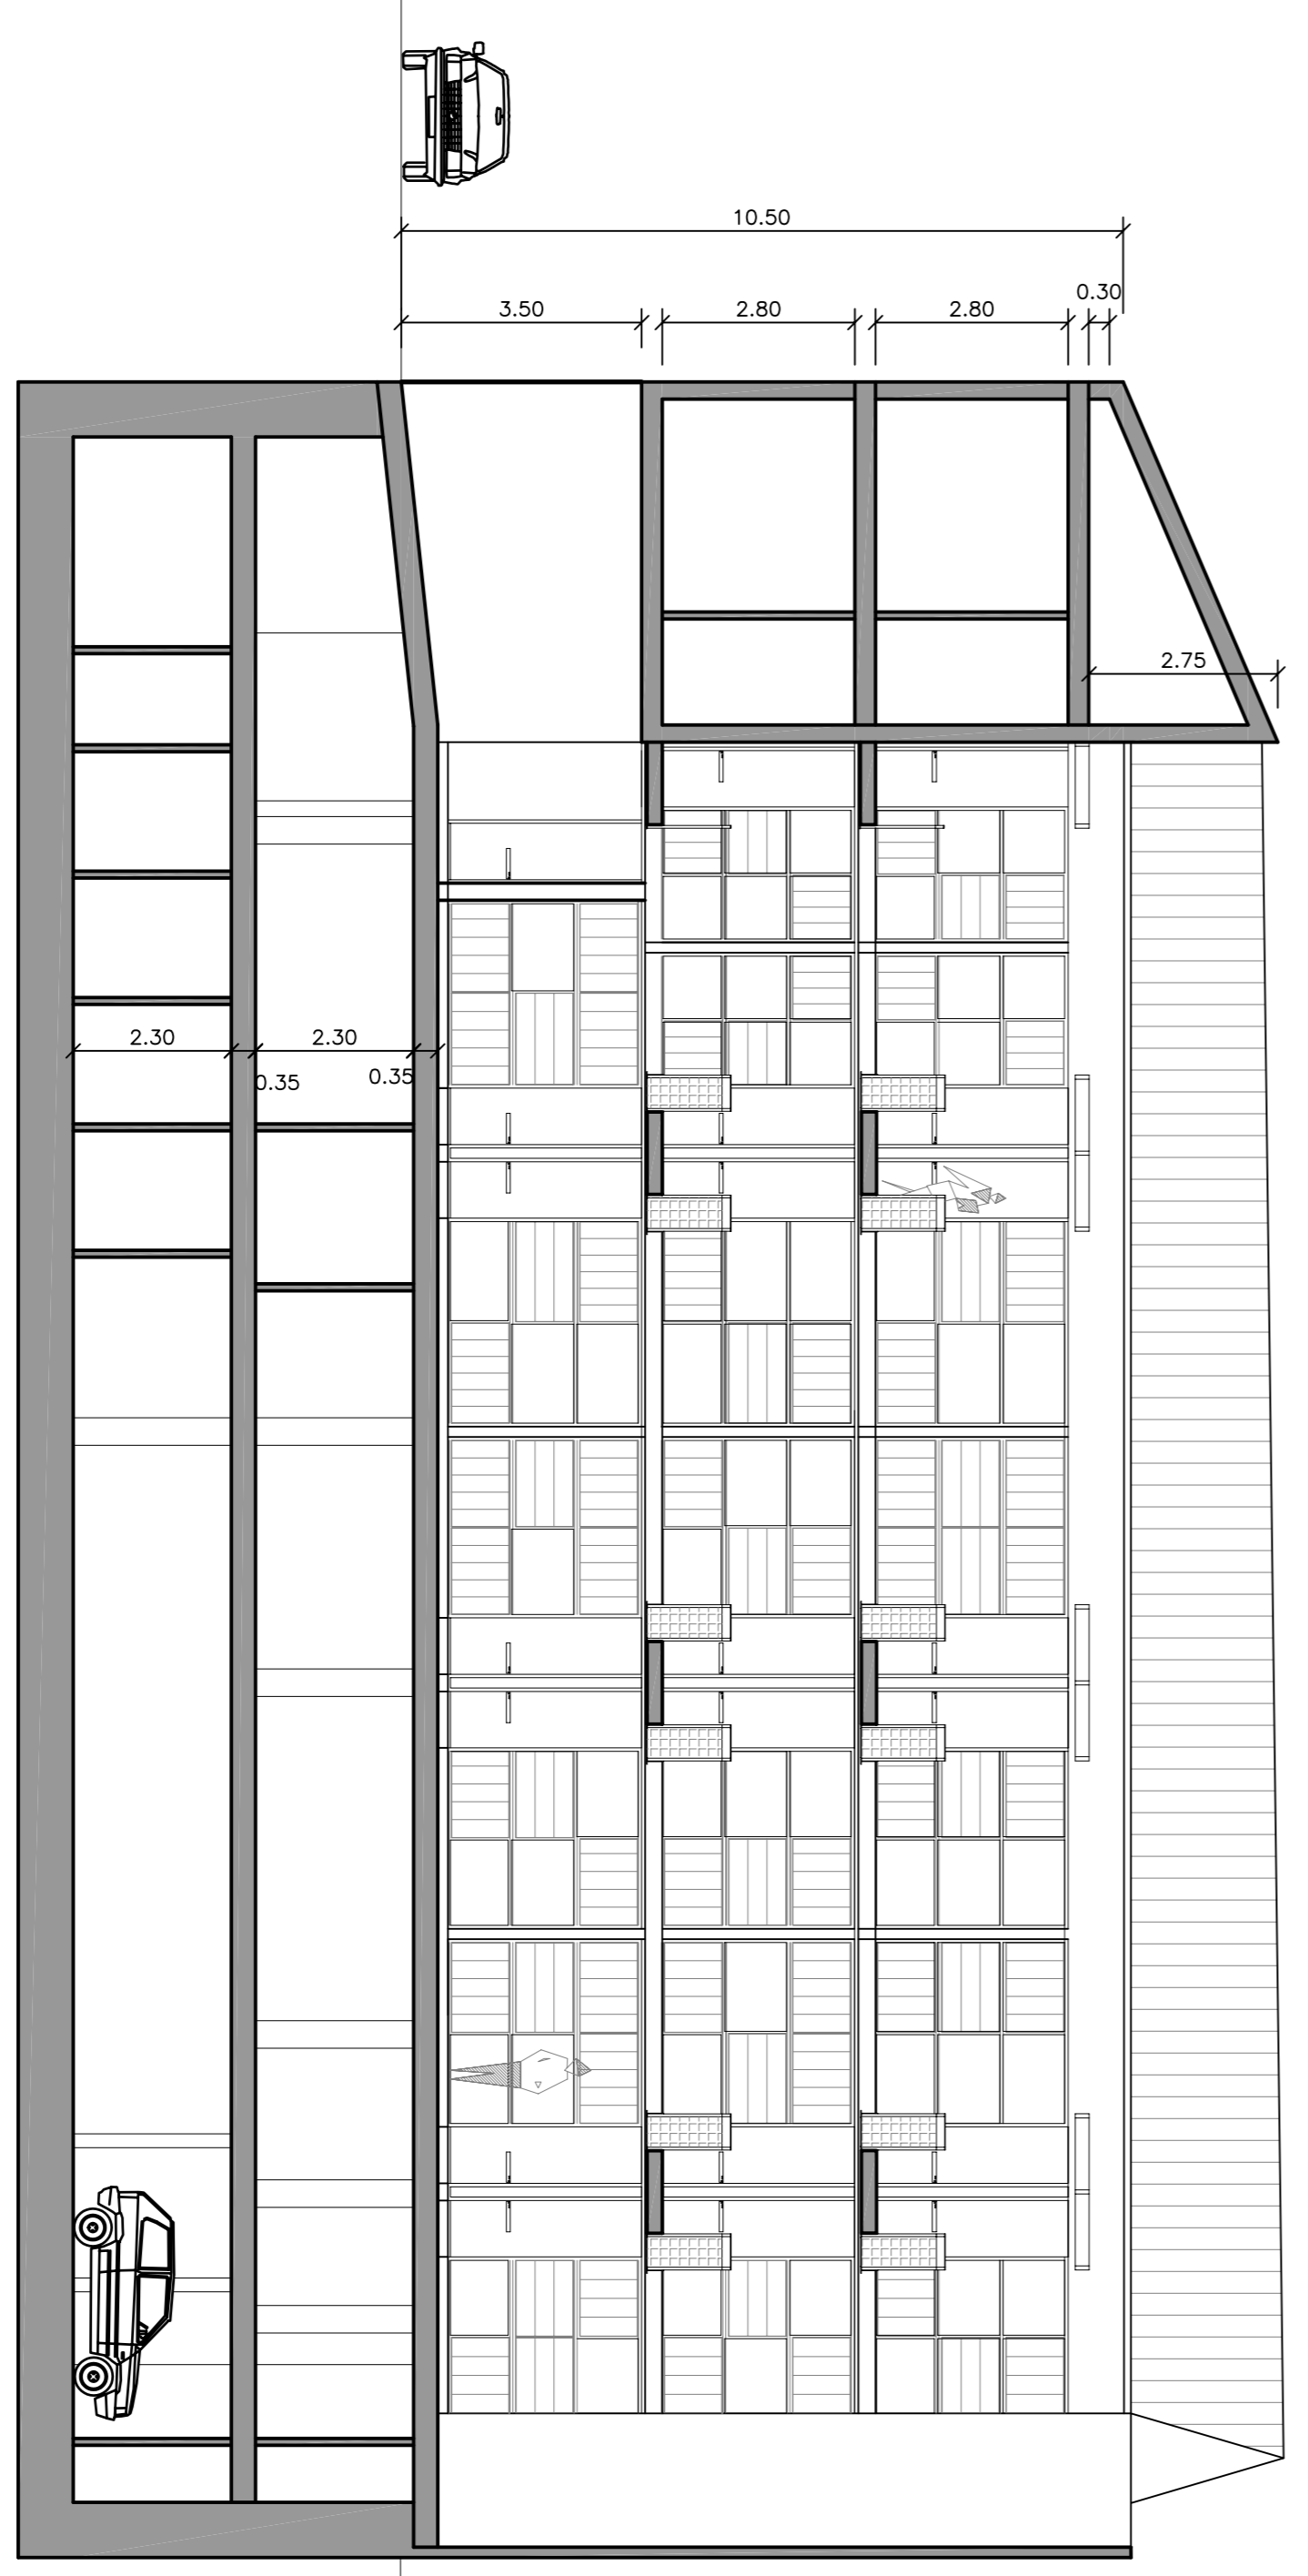

SECCION C-C

