




PLANTA BAJA

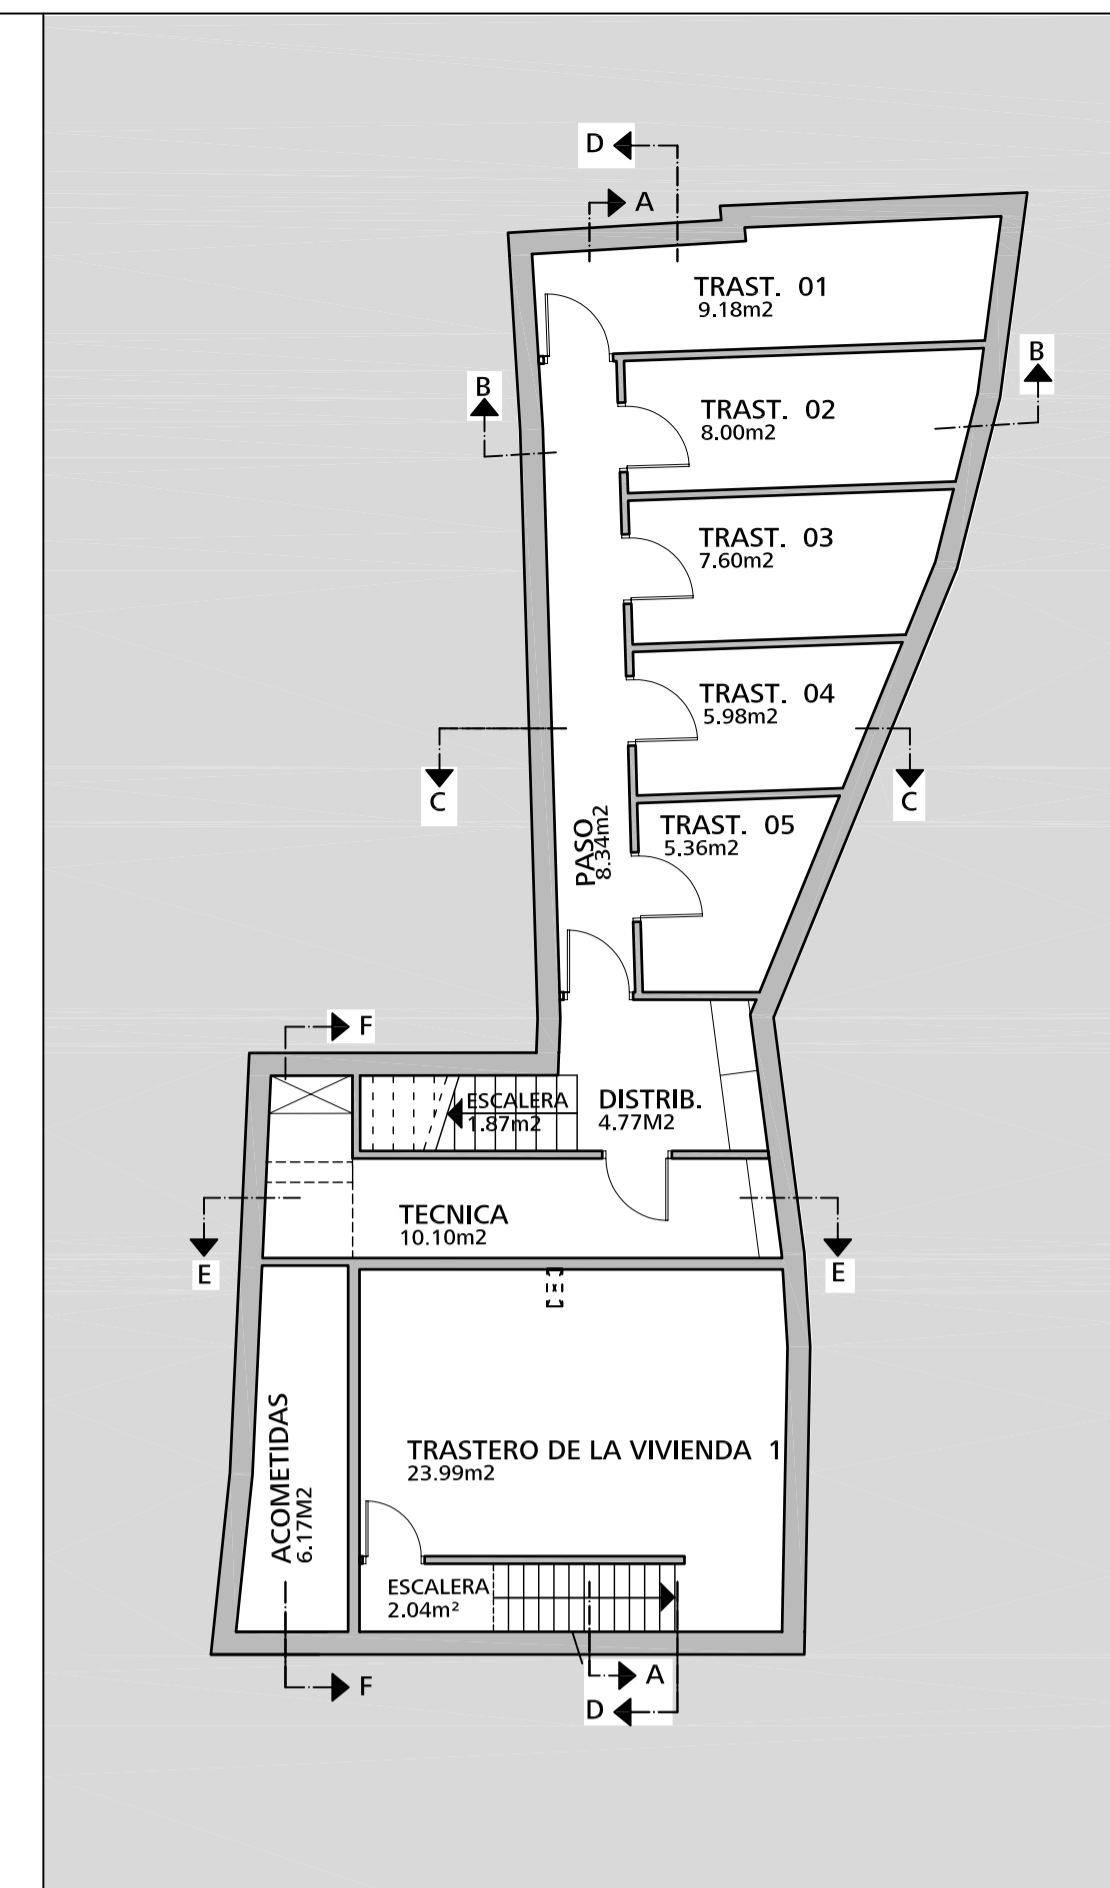


PLANTA SOTANO

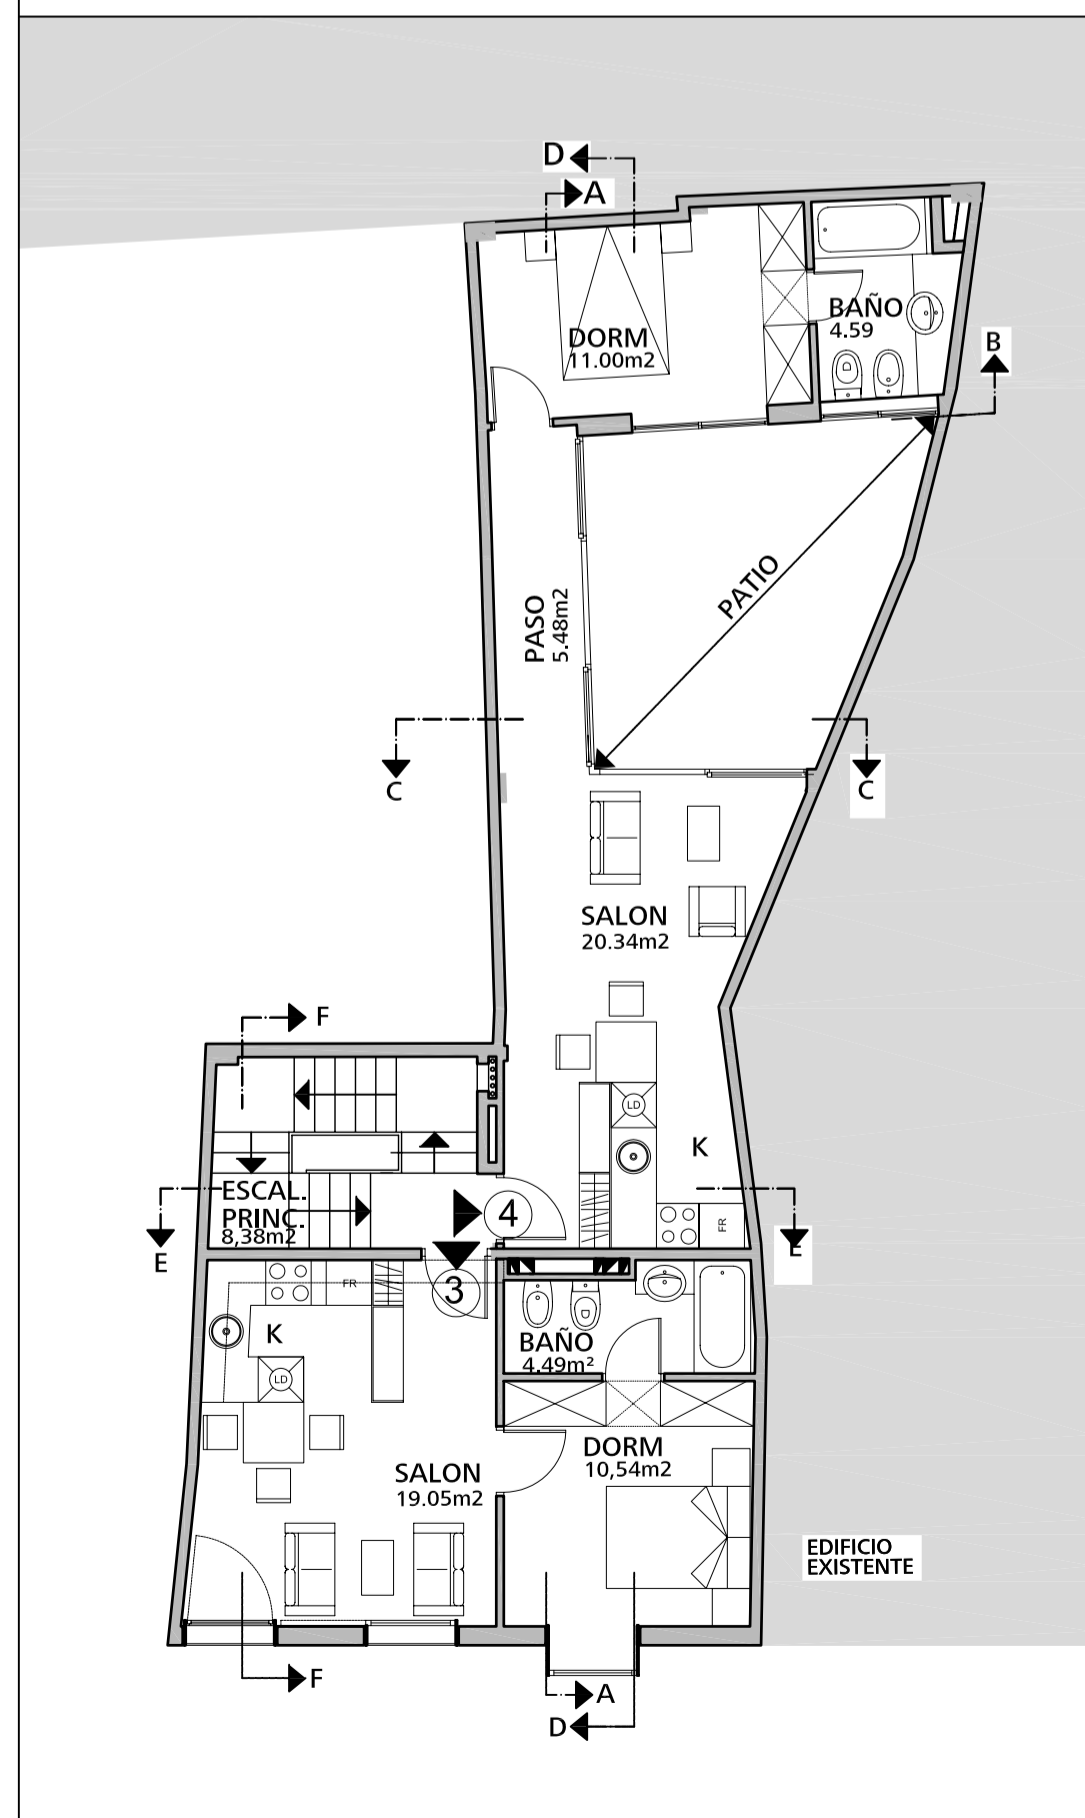


PLANTA PRIMERA

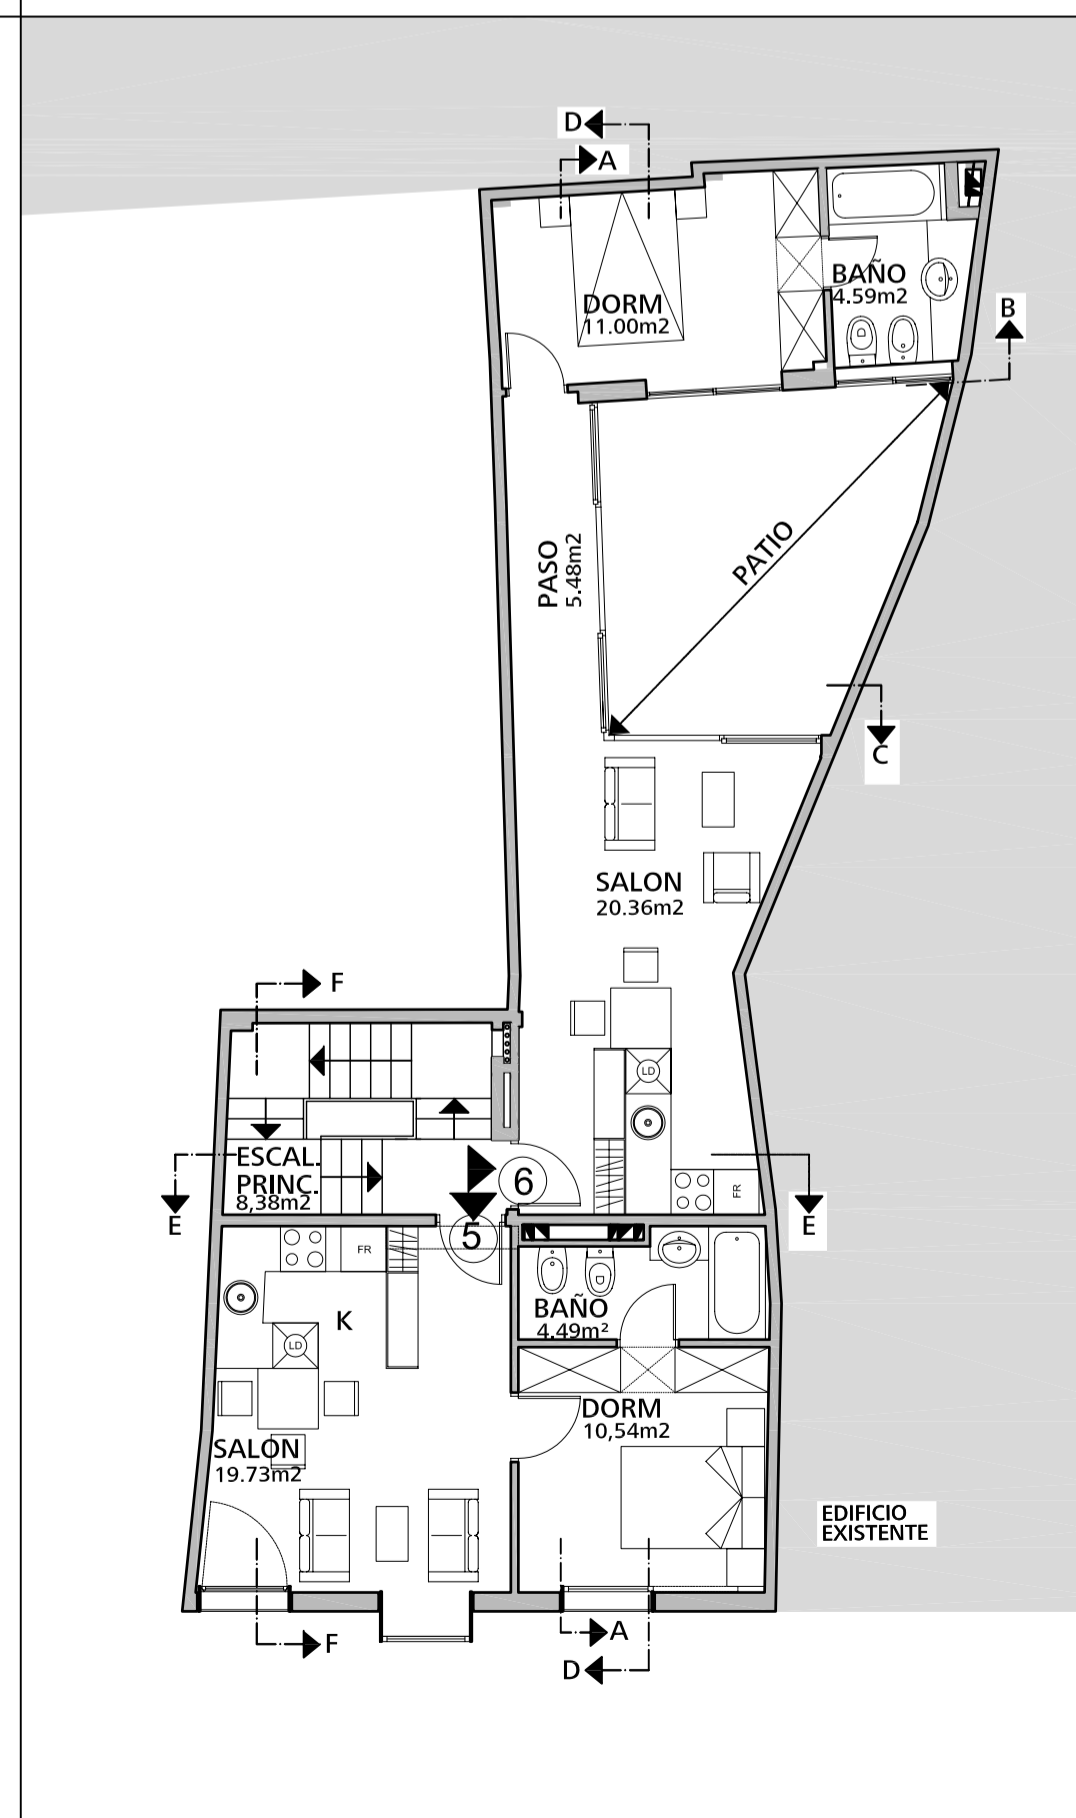

PLANTA SEGUNDA

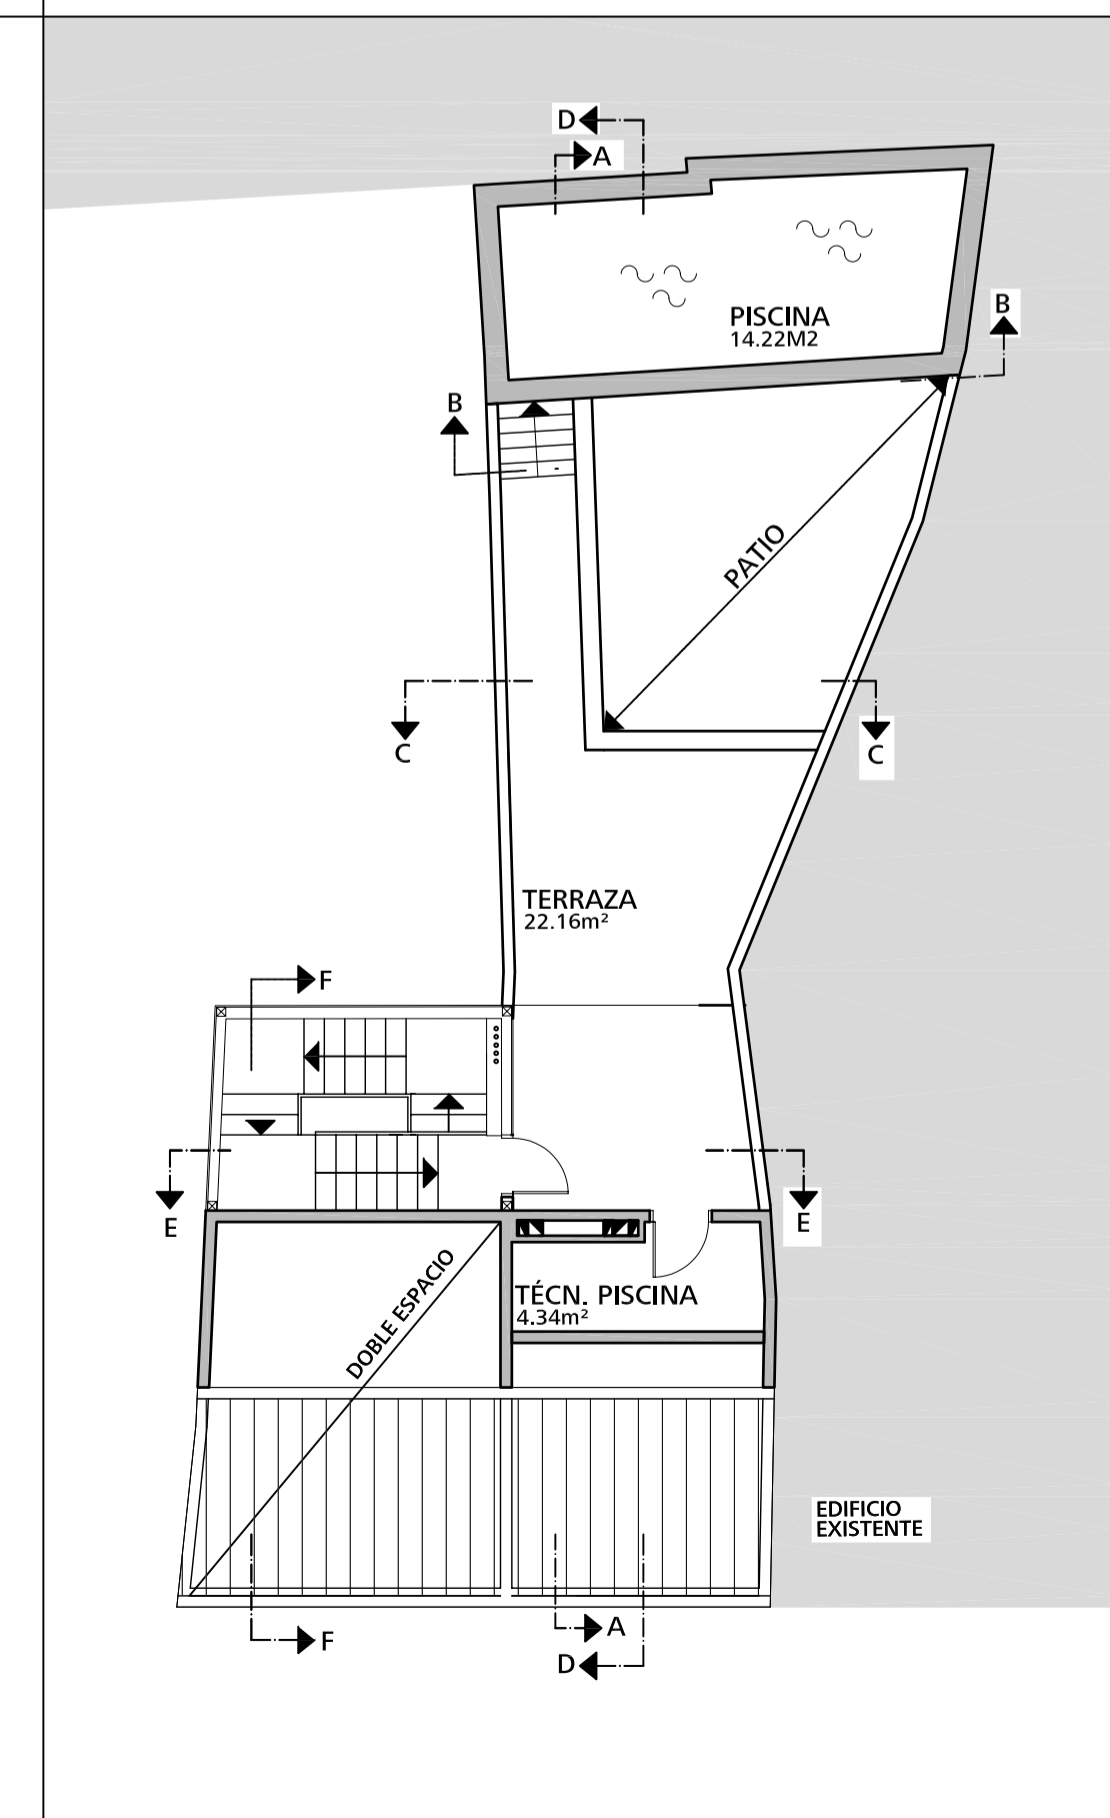

PLANTA AZOTEA

	PROYECTO BÁSICO	03
	VIVIENDA PLURIFAMILIAR SITUADO EN C./VIENTO - MALAGA	Promotor
Eduardo Rojas Moyano Arquitecto Calle Mendez Núñez 4- 2º 29008 Málaga España www.estudiorojas.com	Fecha	Proyecto nº Escala
	07.02.06 PLANTAS MOBILIARIO	27/2004 1:100