


ALZADO 1




ALZADO 2




ALZADO 3

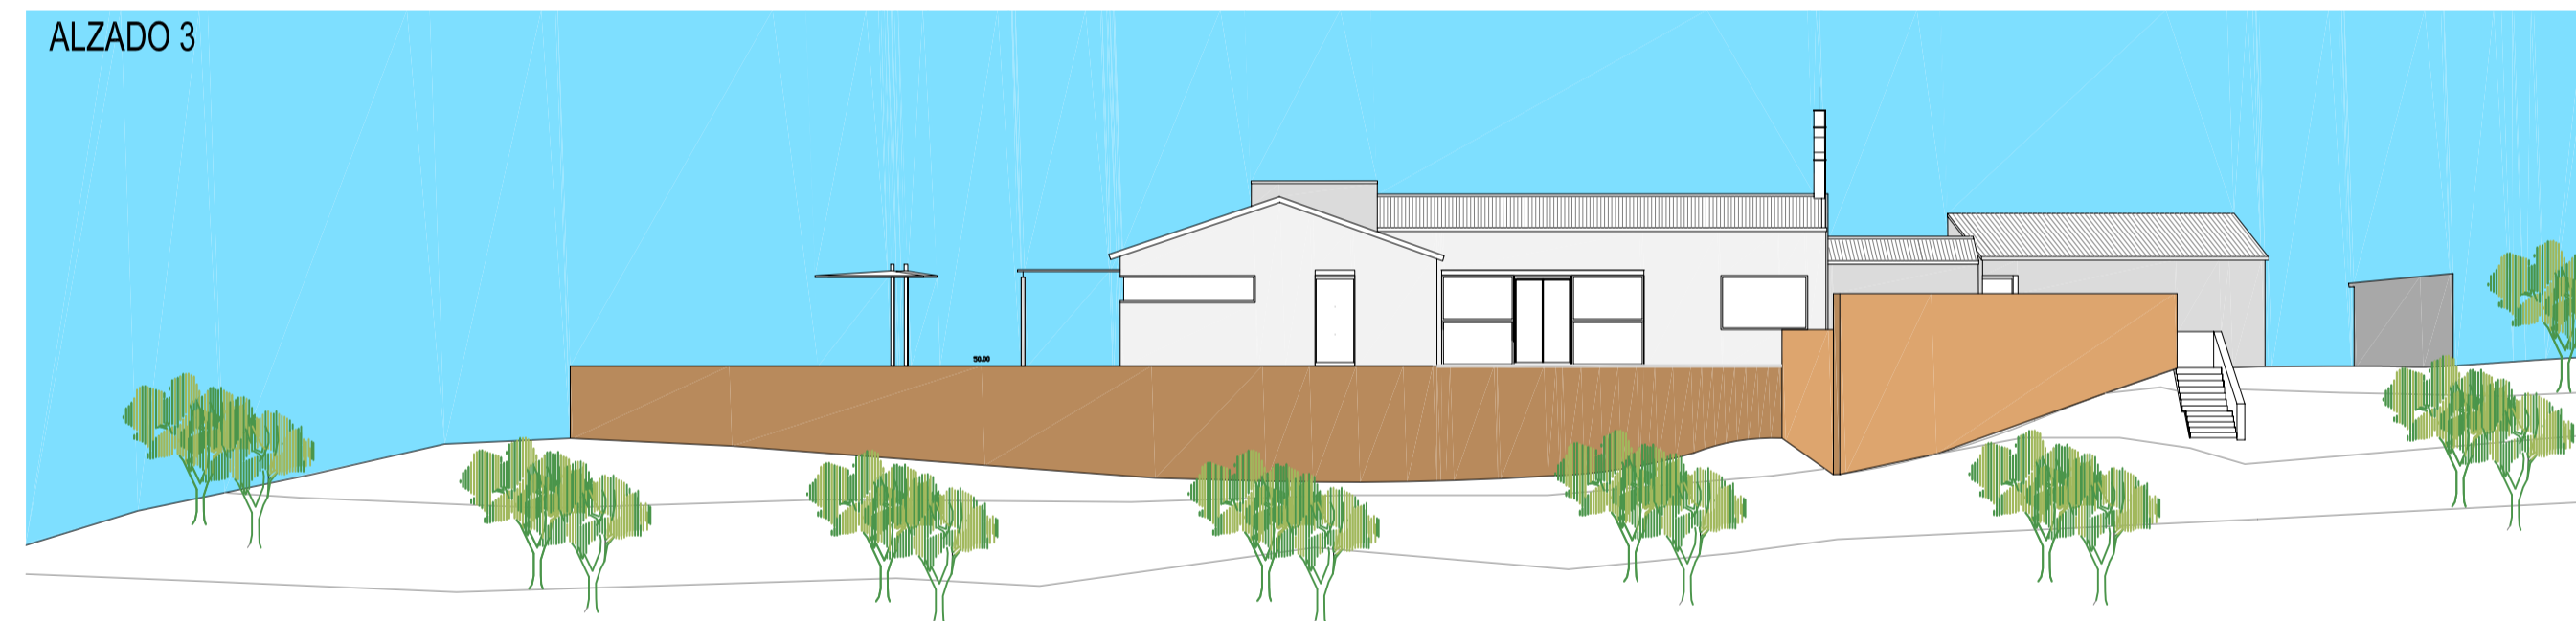

ALZADO 4

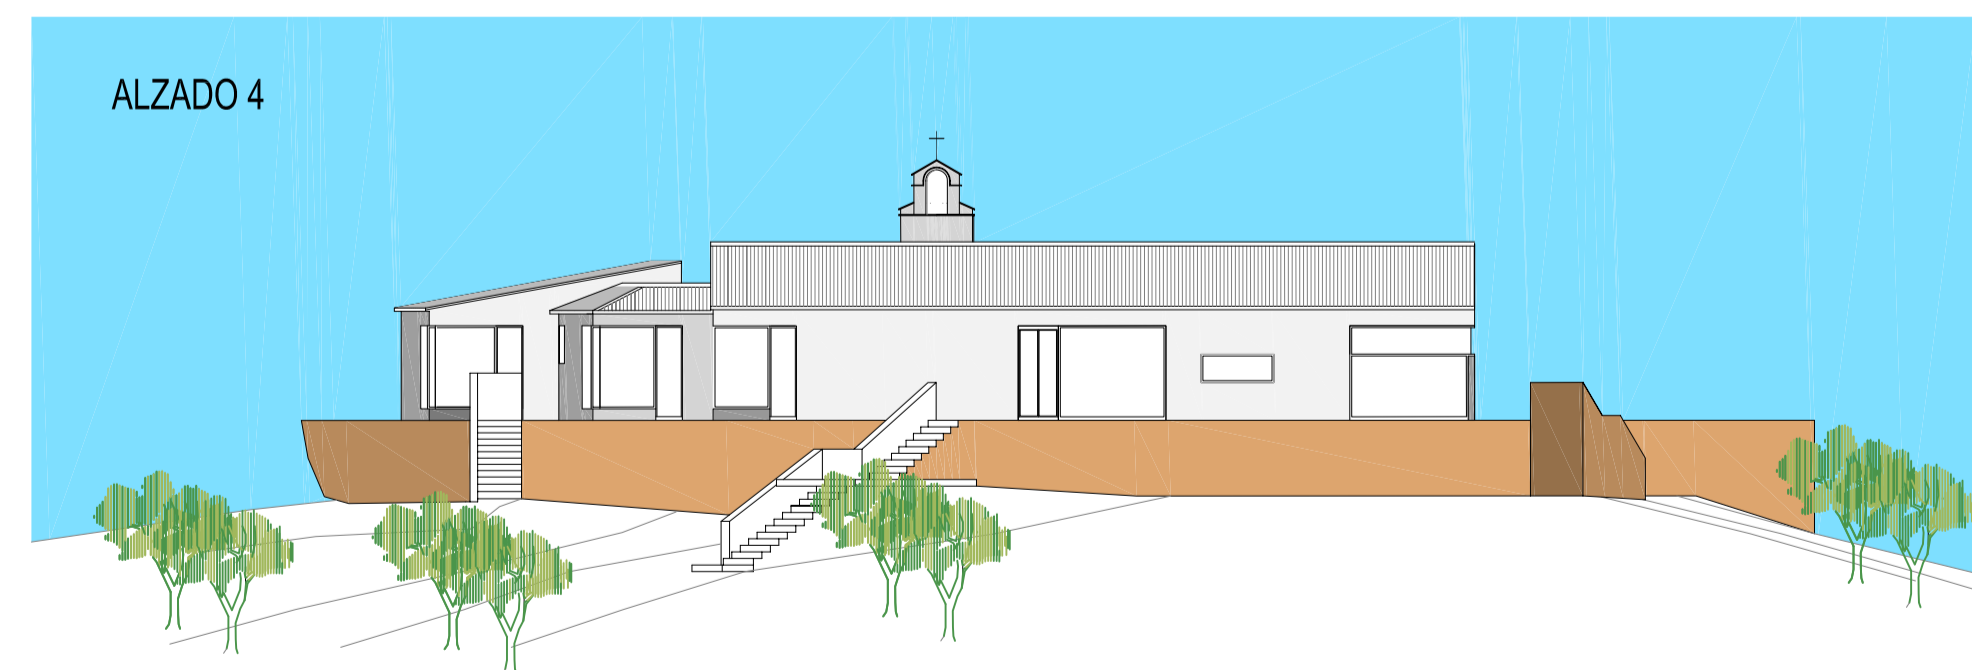

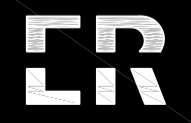	PROYECTO BÁSICO	00
	<small>Promotor</small>	
<small>Eduardo Rojas Mayano Arquitecto</small> <small>Calle Menéndez Núñez s/nº 29008 - Málaga España www.estudioerjomas.com</small>	VIVIENDA UNIFAMILIAR EN PERIANA (MÁLAGA)	ROMSAN S.L.
	<small>Proyecto nº Escala</small>	
<small>Fecha</small> 01.02.08	ALZADOS	2008/01 1:200

DIRECCIÓN DEL ARCHIVO: 2007-18-045E PDF.DWG