


SECCION A-A

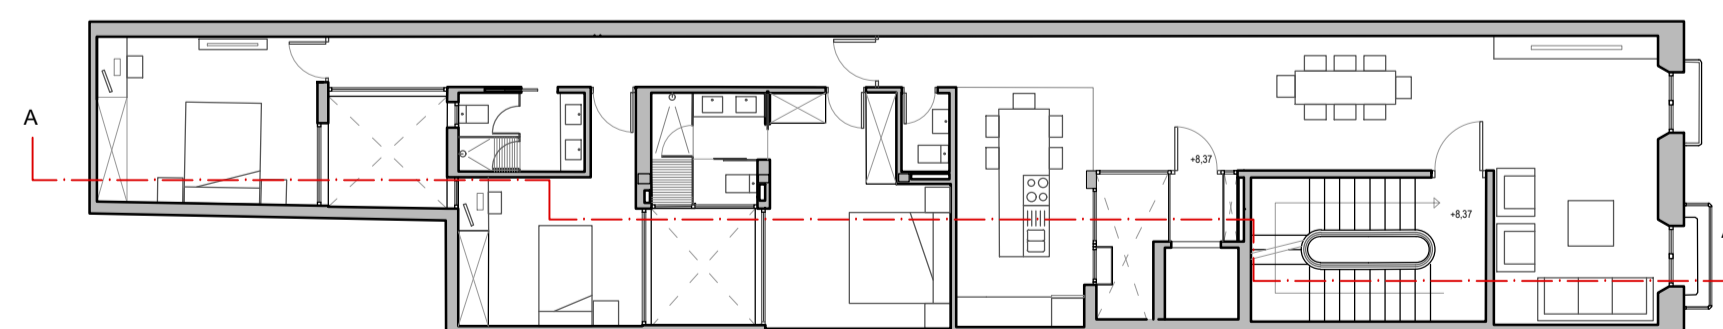

ALZADO



 Dr. Arquitecto EDUARDO ROJAS MOYANO <small>Calle de San Carlos 6, 12 B Madrid, 28016 Tel: +34 91 531 41 41 Email: eduardo@drarquitecto.com www.eduardorojas.com</small>	PROYECTO BÁSICO	05
	OBRAS COMPLEMENTARIAS EDIFICIO EN PLAZA DE LA MERCED, Nº 4	Promotor Goldfarb Investment Group S.L.
FECHA ABRIL 2017	ESTADO REFORMADO SECCIÓN Y ALZADO	Escala 1:75