



PLANTA TERCERA

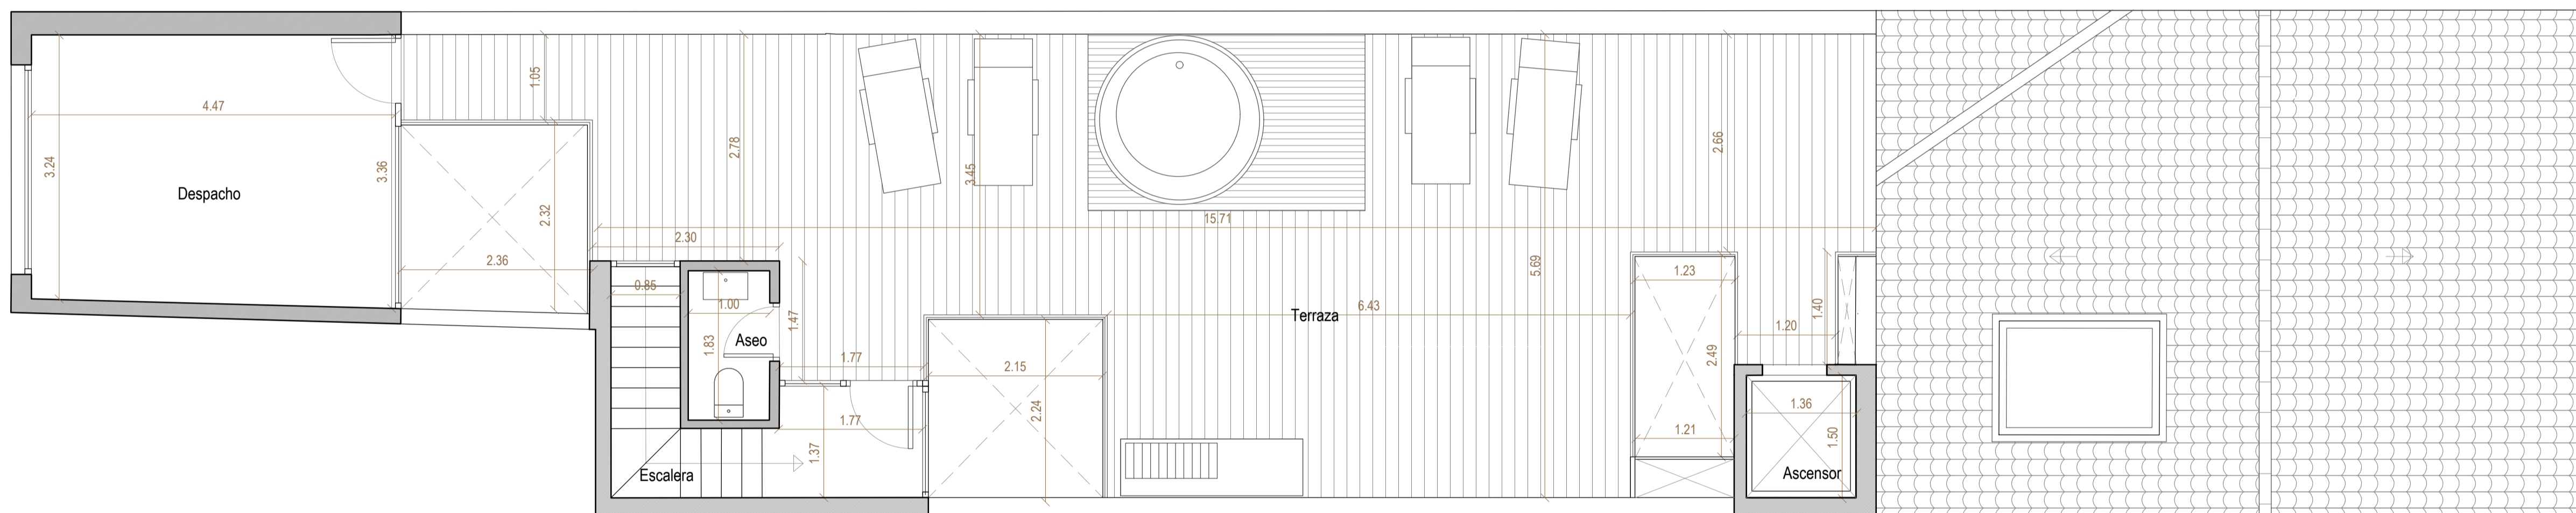

PLANTA TICO

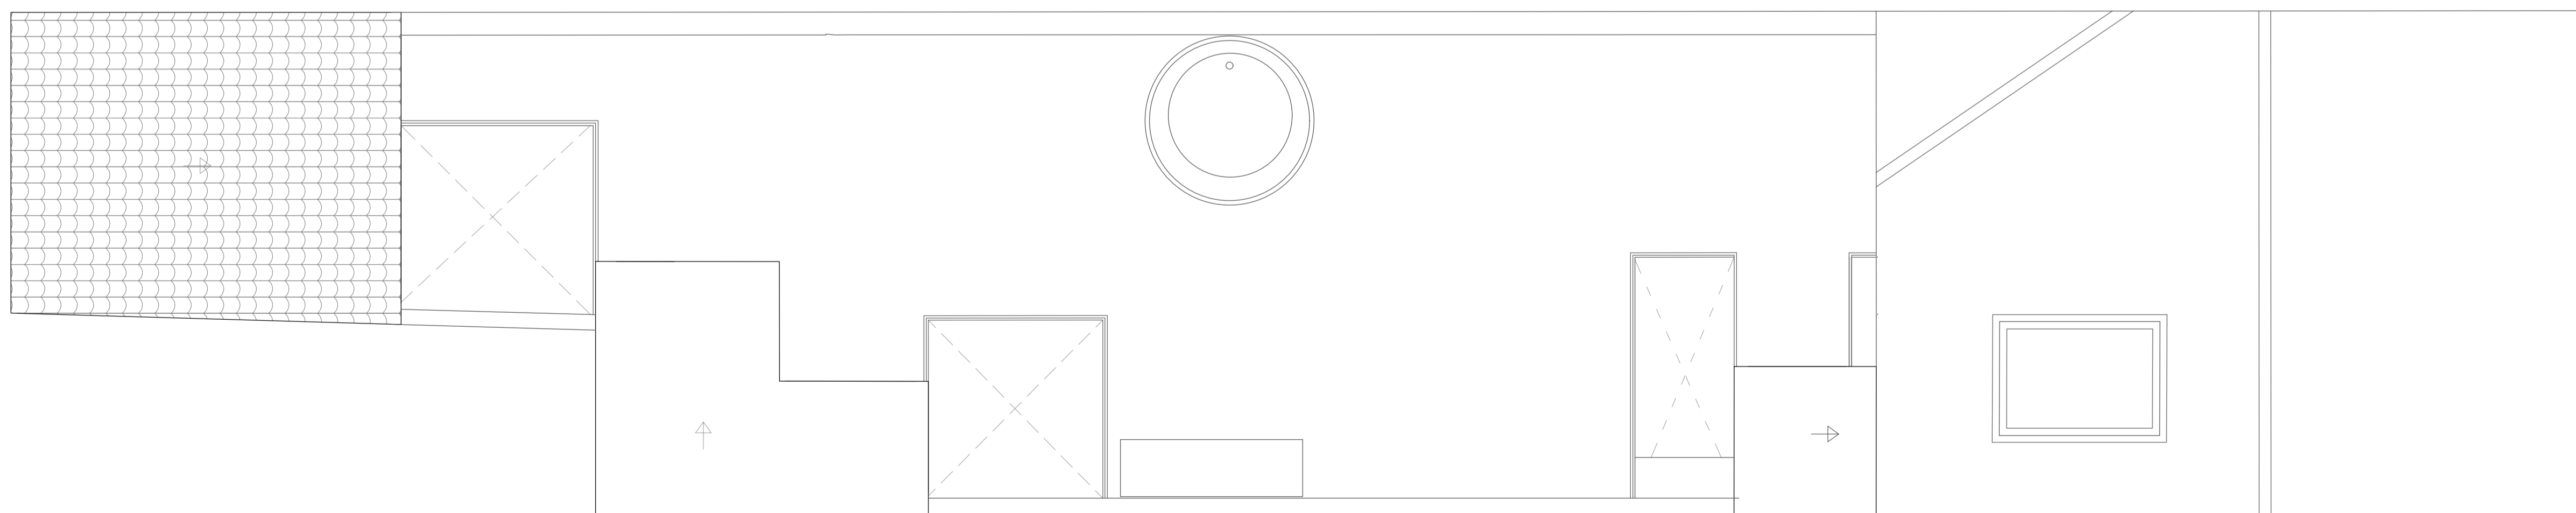

PLANTA DE CUBIERTAS

| | | |
|--|---|---|
| <p>Dr. Arquitecto</p> <p>EDUARDO ROJAS MOYANO</p> <p>Calle de Castilla, 11 B 41013 Sevilla</p> <p>Tel. 9524 911 31 42 48 Móvil: 60234 618 927 255 www.eduardorojas.com</p> | <p>PROYECTO BSICO</p> | <p>04</p> |
| | <p>OBRAS COMPLEMENTARIAS EDIFICIO EN PLAZA DE LA MERCED, N 4</p> | <p>Promotor</p> <p>Goldfarb Investment Group S.L.</p> |
| <p>Fecha:</p> <p>08/01/2017</p> | <p>ESTADO REFORMADO</p> <p>PLANTAS TERCERA, TICO Y CUBIERTAS</p> | <p>Escala:</p> <p>1:50</p> |