


PLANTA CUBIERTA

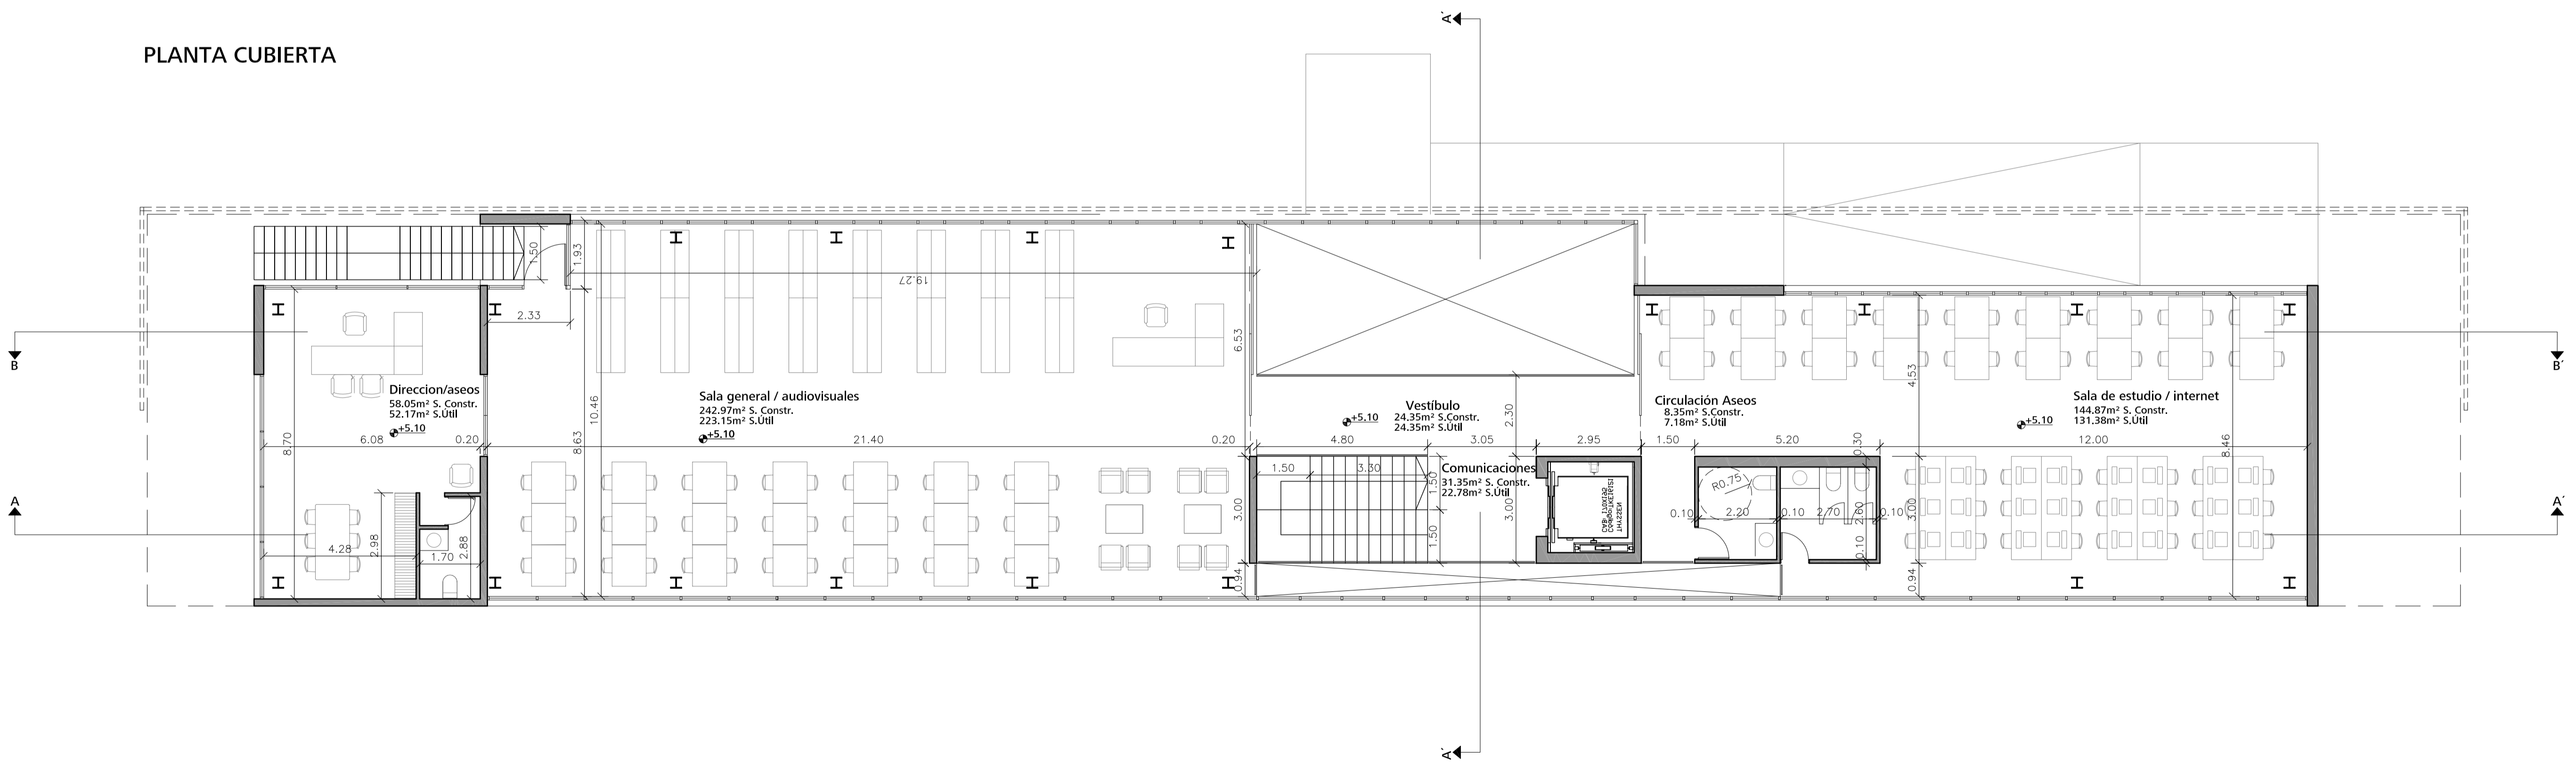

PLANTA PRIMERA

	PROYECTO BÁSICO	04
	<p>Eduardo Rojas Moyano Arquitecto</p>	<p>Promotor</p> <p>Excelentísimo Ayuntamiento de Málaga</p>
<p>Calle Mendez Núñez 4-2º 29008 Málaga España www.estudiorojas.com</p>	<p>Fecha</p> <p>ABRIL 2008</p> <p>PLATA PRIMERA PLANTA CUBIERTA</p>	<p>Proyecto nº</p> <p>2007/13</p> <p>Escala</p> <p>1: 100</p>

DIRECCIÓN DE ARCHIVO: 2007/13/BASE/004